









MODERNIZACJE UKŁADU KOMUNIKACYJNEGO

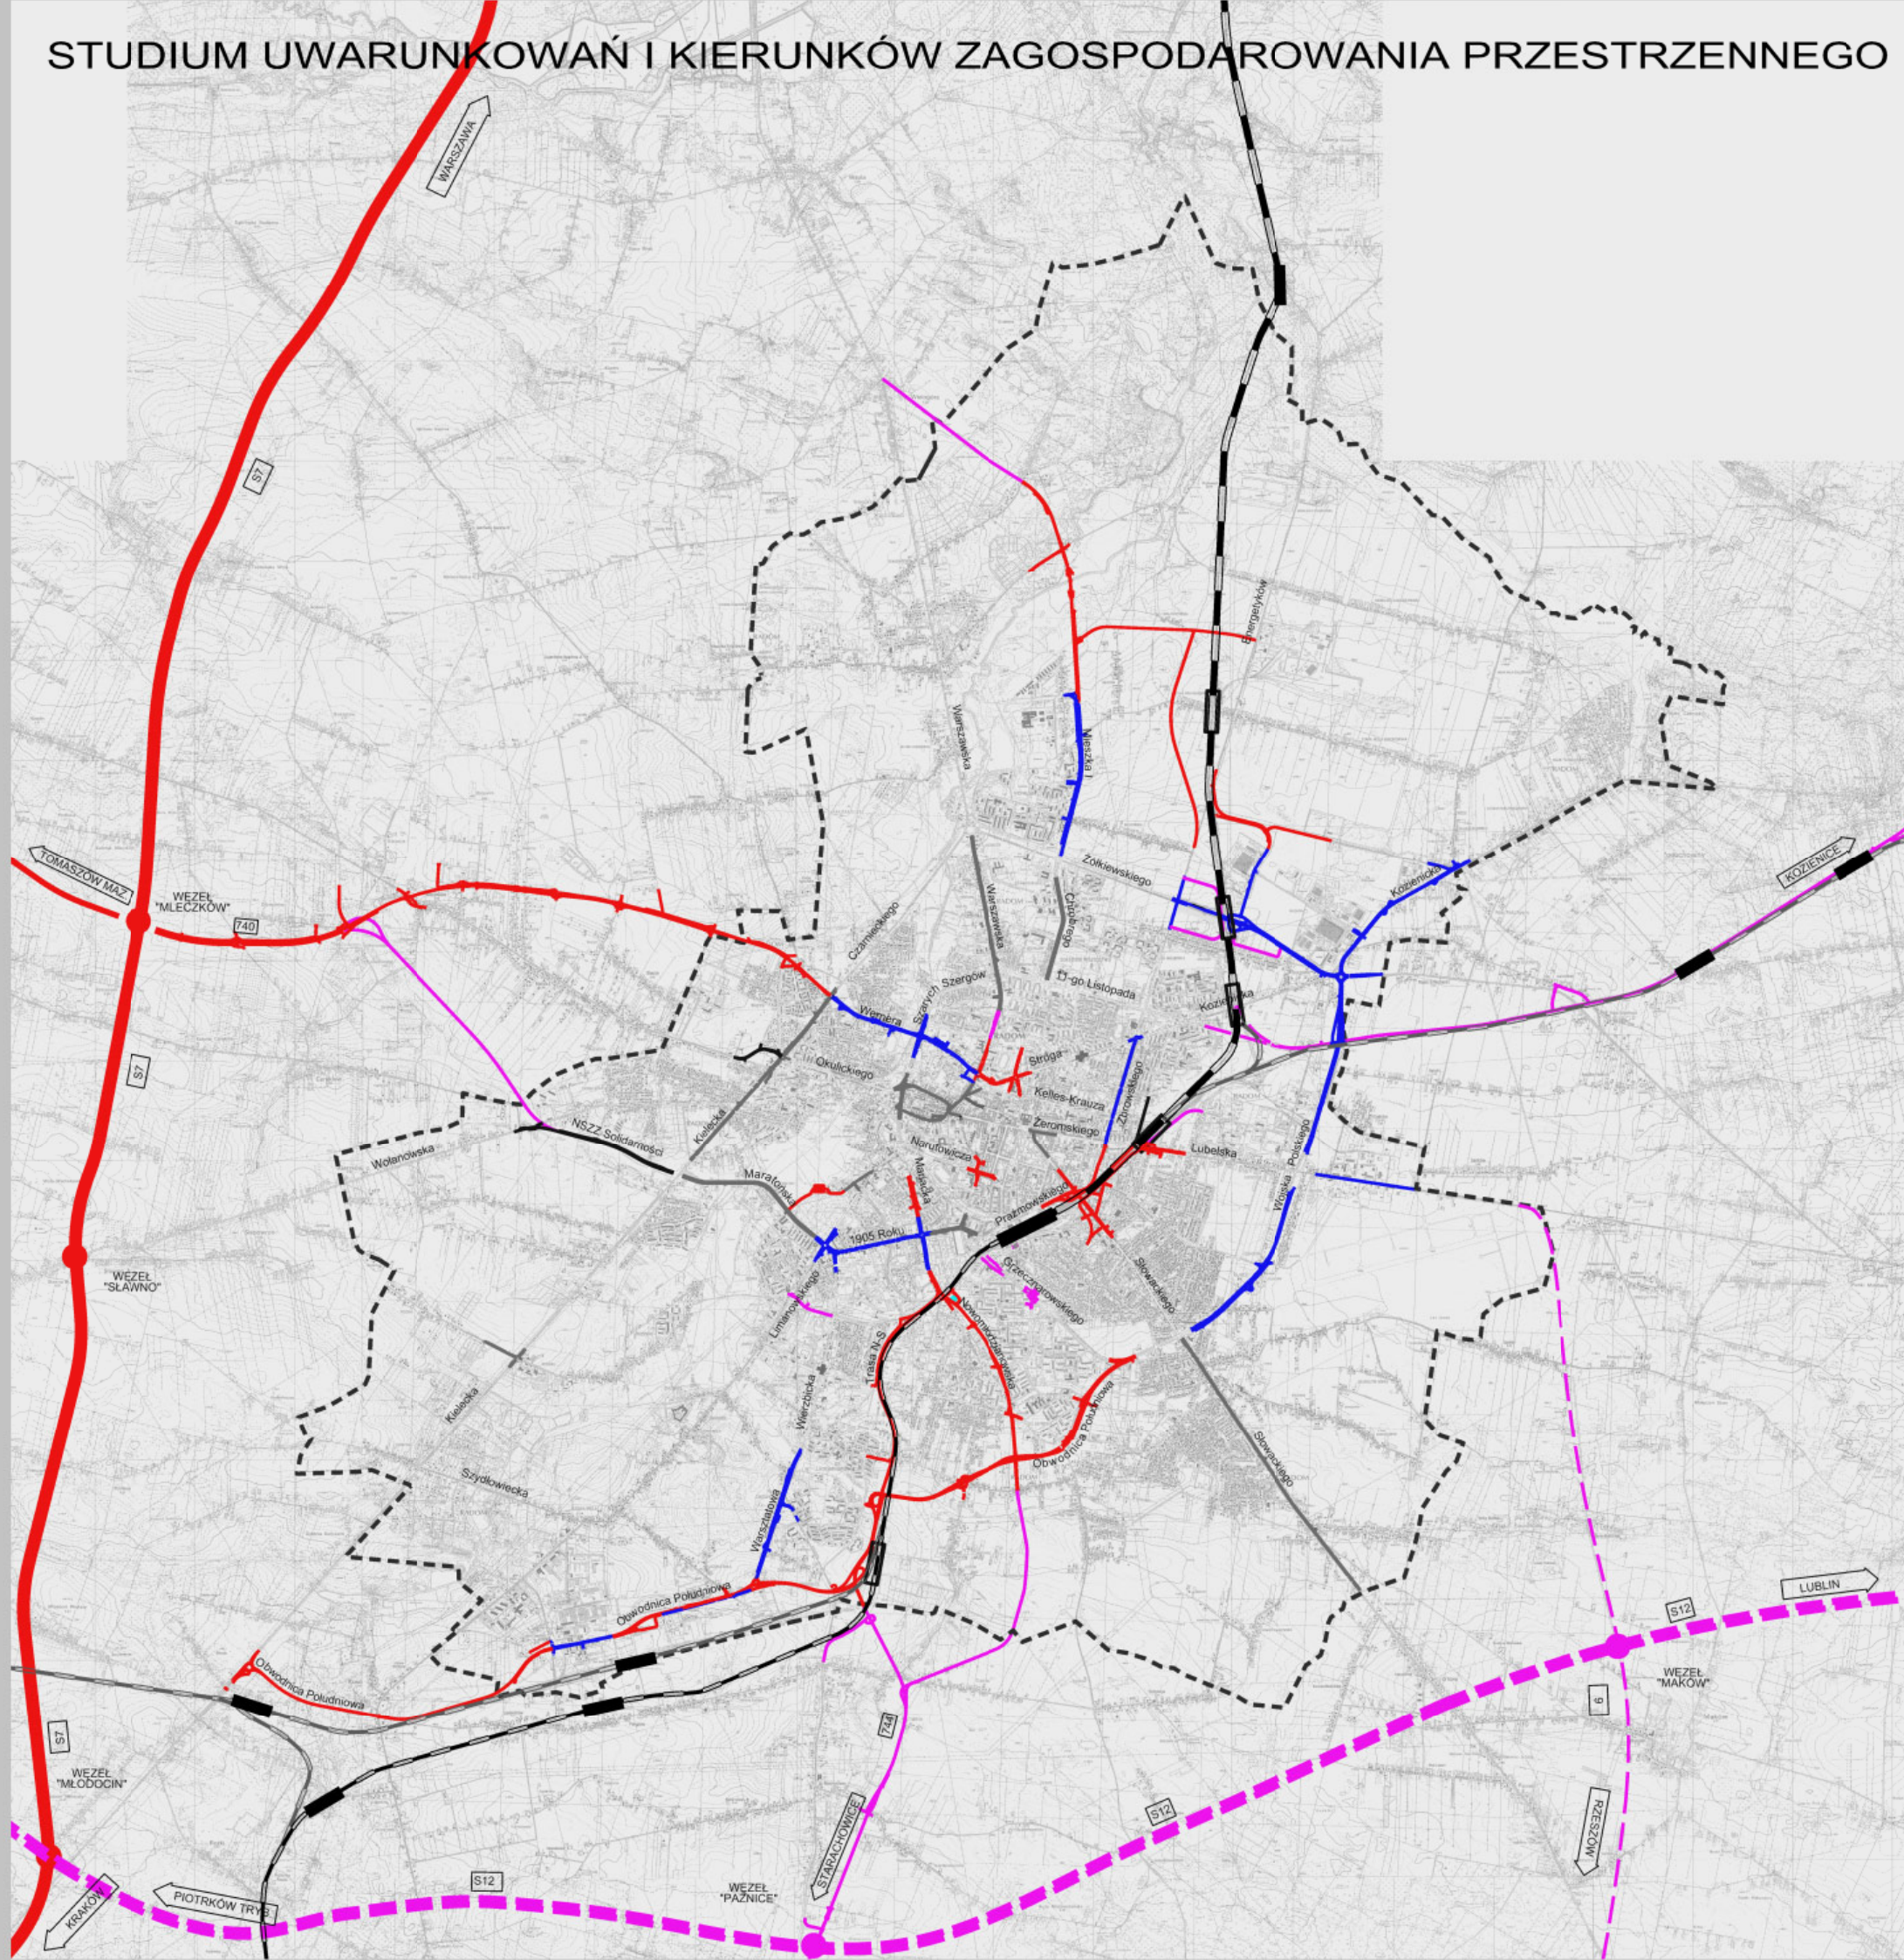

-  DROGI WYBUDOWANE
-  DROGI ZMODERNIZOWANE
-  DO BUDOWY - PROJEKT
-  DO MODERNIZACJI - PROJEKT
-  DO BUDOWY - KONCEPCJA
-  LINIE KOLEJOWE PLANOWANA MODERNIZACJA Vmax=160 km/h
-  LINIE KOLEJOWE PLANOWANA MODERNIZACJA Vmax=120 km/h
-  POZOSTAŁE LINIE KOLEJOWE
-  ISTNIEJĄCE PRZYSTANKI PKP
-  PLANOWANE PRZYSTANKI PKP
-  GRANICE MIASTA